



Echelle : 1/100

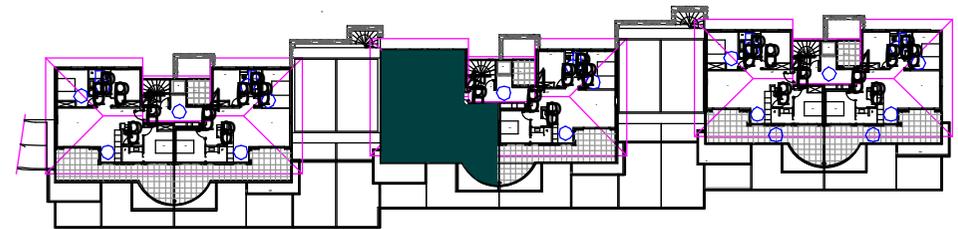

BATIMENT B	29
R+3	TYPE 4
salon. cuisine	37,39
chambre 1	11,78
chambre 2	13,55
suite parentale	16,89
toilette	1,93
salle d'eau	6,04
TOTAL HABITABLE	87,58
TERRASSE	34,78

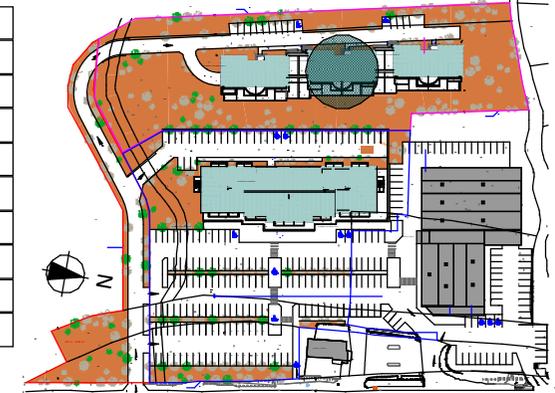

SICO GROUPE - GRAND LARGE
LOT 5. ZAC CAMPO VALLONE . 20620 BIGUGLIA

Document non contractuel. la disposition des équipements est donnée à titre indicatif. La société se réserve le droit d'apporter à ce plan les modifications dues à des impératifs d'ordre technique ou administratif. Les surfaces indiquées sont approximatives. Les retombées, soffites, faux plafond, canalisations et radiateurs, ne sont pas toujours désignés sur le plan.