



Echelle : 1/100

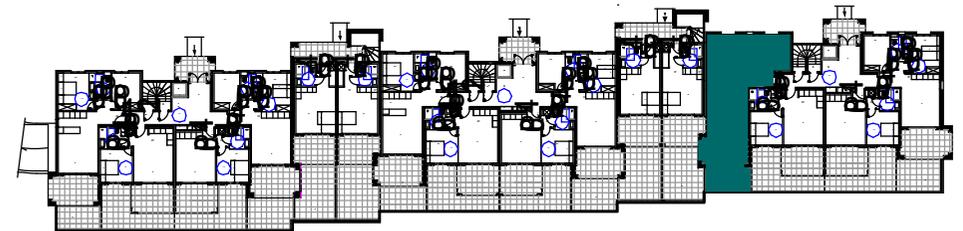

<b>BATIMENT C</b>	<b>32</b>
<b>RDC</b>	<b>TYPE 3</b>
salon. cuisine	32,85
chambre 1	11,59
chambre 2	13,52
salle d'eau	6,04
<b>TOTAL HABITABLE</b>	<b>64,00</b>
TERRASSE	26,11

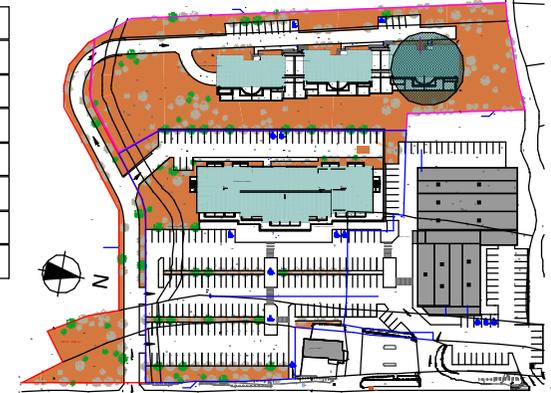

**SICO GROUPE - GRAND LARGE**  
**LOT 5. ZAC CAMPO VALLONE . 20620 BIGUGLIA**

Document non contractuel. la disposition des équipements est donnée à titre indicatif. La société se réserve le droit d'apporter à ce plan les modifications dues à des impératifs d'ordre technique ou administratif. Les surfaces indiquées sont approximatives. Les retombées, soffites, faux plafond, canalisations et radiateurs, ne sont pas toujours désignés sur le plan.