



Echelle : 1/100

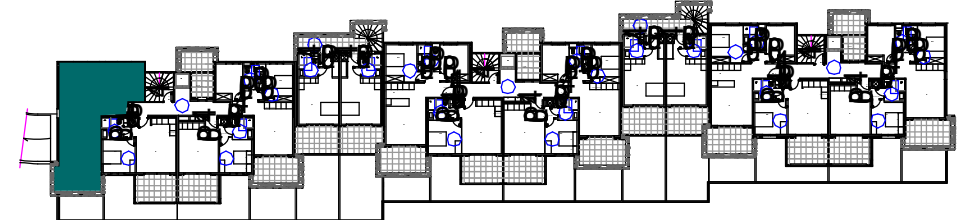

| | |
|------------------------|---------------|
| BATIMENT A | 05 |
| R+1 | TYPE 3 |
| salon, cuisine | 32,85 |
| chambre 1 | 11,59 |
| chambre 2 | 13,52 |
| salle d'eau | 6,04 |
| TOTAL HABITABLE | 64,00 |
| BALCON | 13,49 |

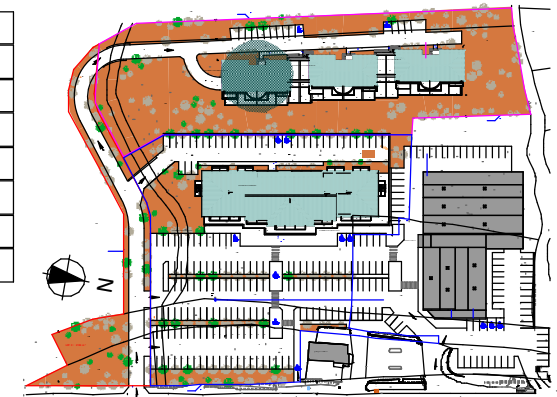

SICO GROUPE - GRAND LARGE
LOT 5. ZAC CAMPO VALLONE . 20620 BIGUGLIA

Document non contractuel. la disposition des équipements est donnée à titre indicatif. La société se réserve le droit d'apporter à ce plan les modifications dues à des impératifs d'ordre technique ou administratif. Les surfaces indiquées sont approximatives. Les retombées, soffites, faux plafond, canalisations et radiateurs, ne sont pas toujours désignés sur le plan.