

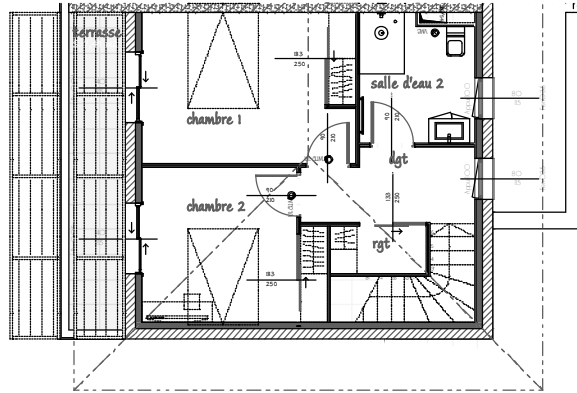



R+1

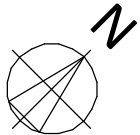



RDC

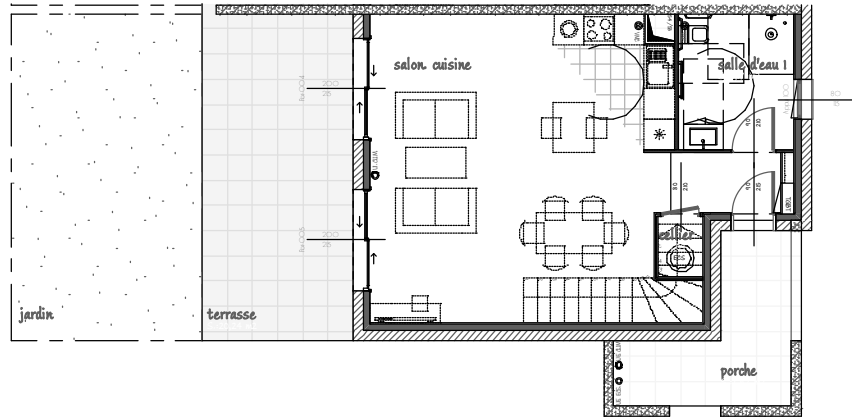

Echelle: 1/150

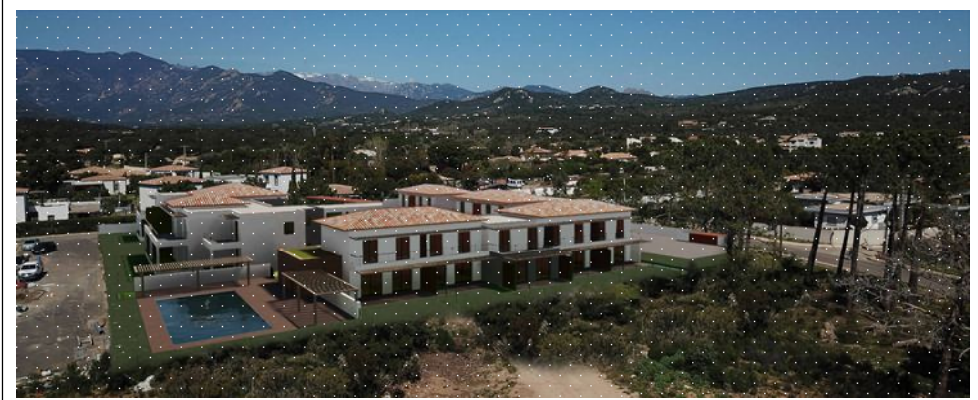

<b>BATIMENT B</b>	<b>05</b>
<b>DUPLIX</b>	<b>TYPE 3</b>
salon. cuisine	36,02
cellier	1,09
dgt	4,69
rgt	1,77
salle d'eau 1	6,17
chambre 1	12,72
chambre 2	10,56
salle d'eau 2	5,66
<b>TOTAL HABITABLE</b>	<b>78,68</b>
TERRASSE	20,24
JARDIN	38,64
PORCHE	7,62
BALCON	7,49

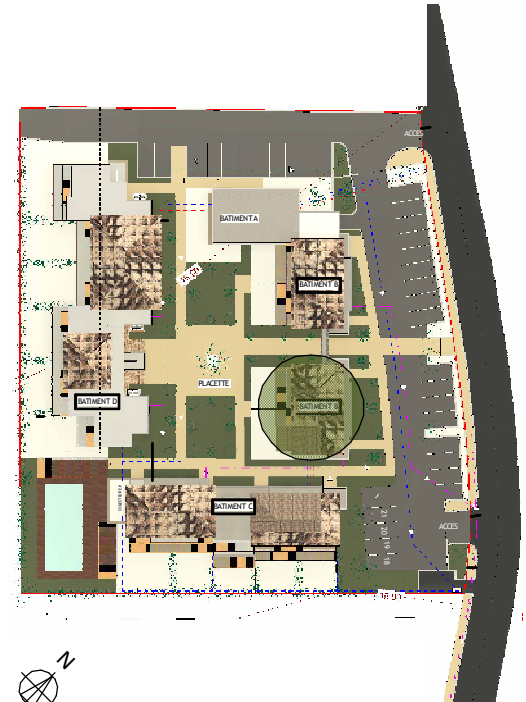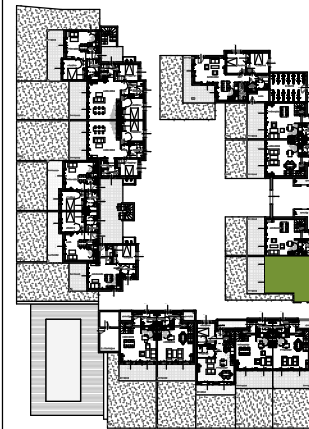

**SCI A PIAZZETTA**  
**LOT 5. ZAC CAMPO VALLONE . 20620 BIGUGLIA**

05.06.2023

Document non contractuel. La disposition des équipements est donnée à titre indicatif. La société se réserve le droit d'apporter à ce plan les modifications dues à des impératifs d'ordre technique ou administratif. Les surfaces indiquées sont approximatives. Les retombées, soffites, faux plafond, canalisations et radiateurs, ne sont pas toujours désignés sur le plan.