



Echelle : 1/100

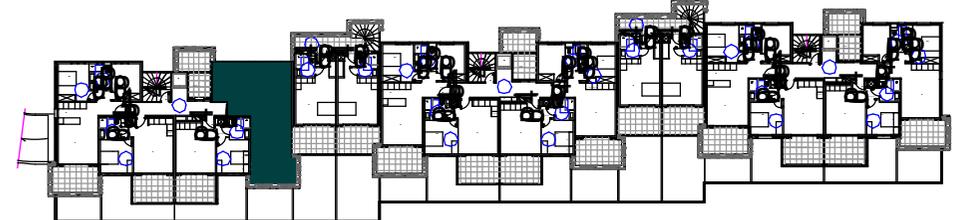

<b>BATIMENT A</b>	<b>08</b>
<b>R+1</b>	<b>TYPE 3</b>
salon. cuisine	28,21
chambre 1	10,80
chambre 2	11,91
salle d'eau	6,04
<b>TOTAL HABITABLE</b>	<b>56,96</b>
BALCON	14,05

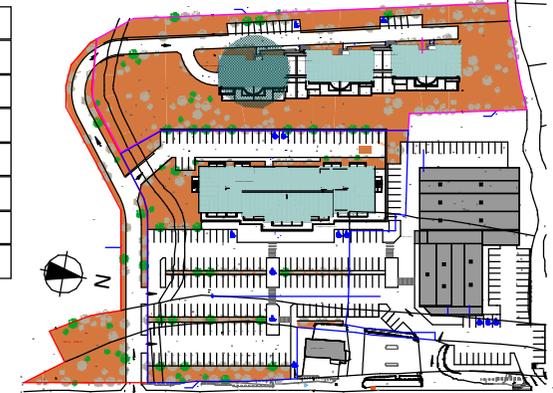

**SICO GROUPE - GRAND LARGE**  
**LOT 5. ZAC CAMPO VALLONE . 20620 BIGUGLIA**

Document non contractuel. la disposition des équipements est donnée à titre indicatif. La société se réserve le droit d'apporter à ce plan les modifications dues à des impératifs d'ordre technique ou administratif. Les surfaces indiquées sont approximatives. Les retombées, soffites, faux plafond, canalisations et radiateurs, ne sont pas toujours désignés sur le plan.